


COMMITTENTE	CASA DI RIPOSO SAN DOMENICO		
OGGETTO	PROGETTO DI SISTEMAZIONE DELLE AREE ESTERNE DELLA CASA DI RIPOSO SAN DOMENICO		
ELABORATO	SCALA	DATA	
PLANIMETRIA DI CANTIERE	1:200	06/2012	
IMPRESA	D. LAVORI	CALCOLI	TAVOLA
NOTE			<b>4</b>

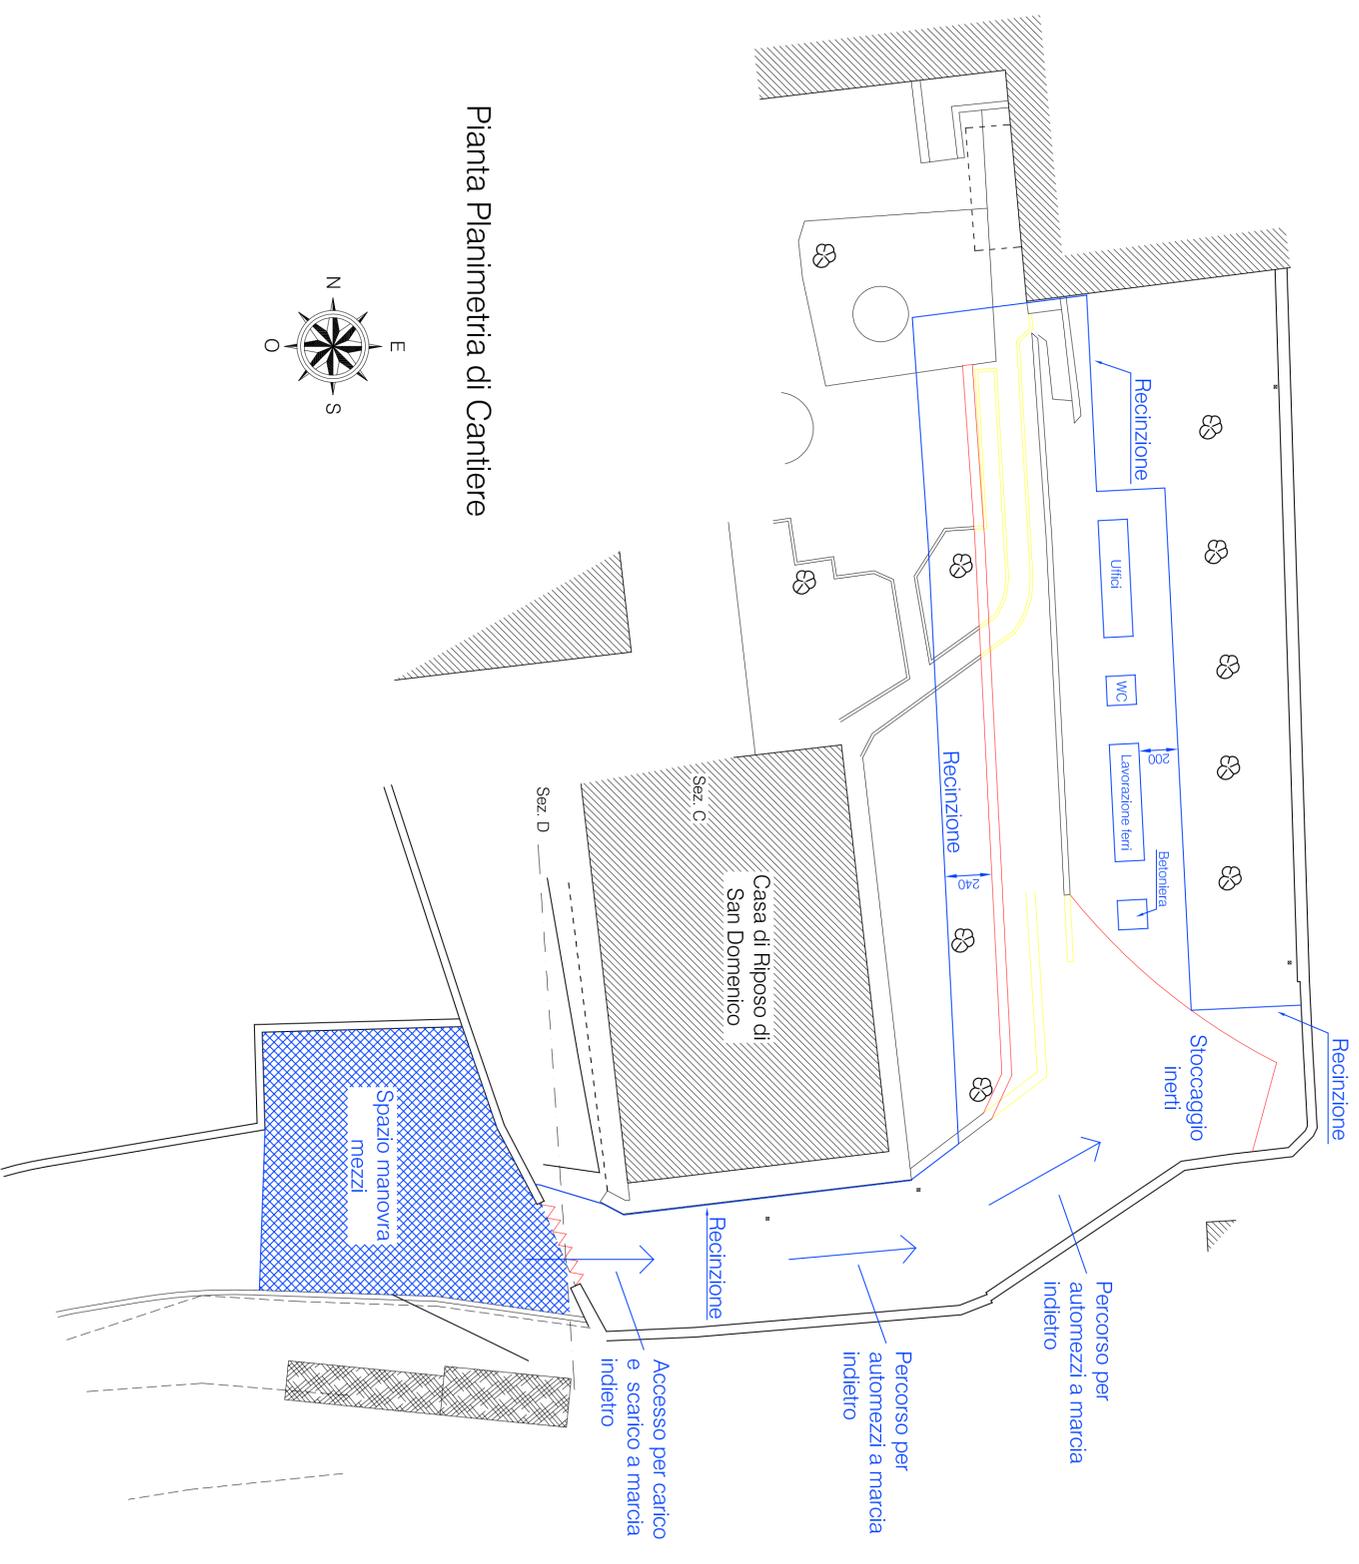

Pianta Planimetria di Cantiere

