
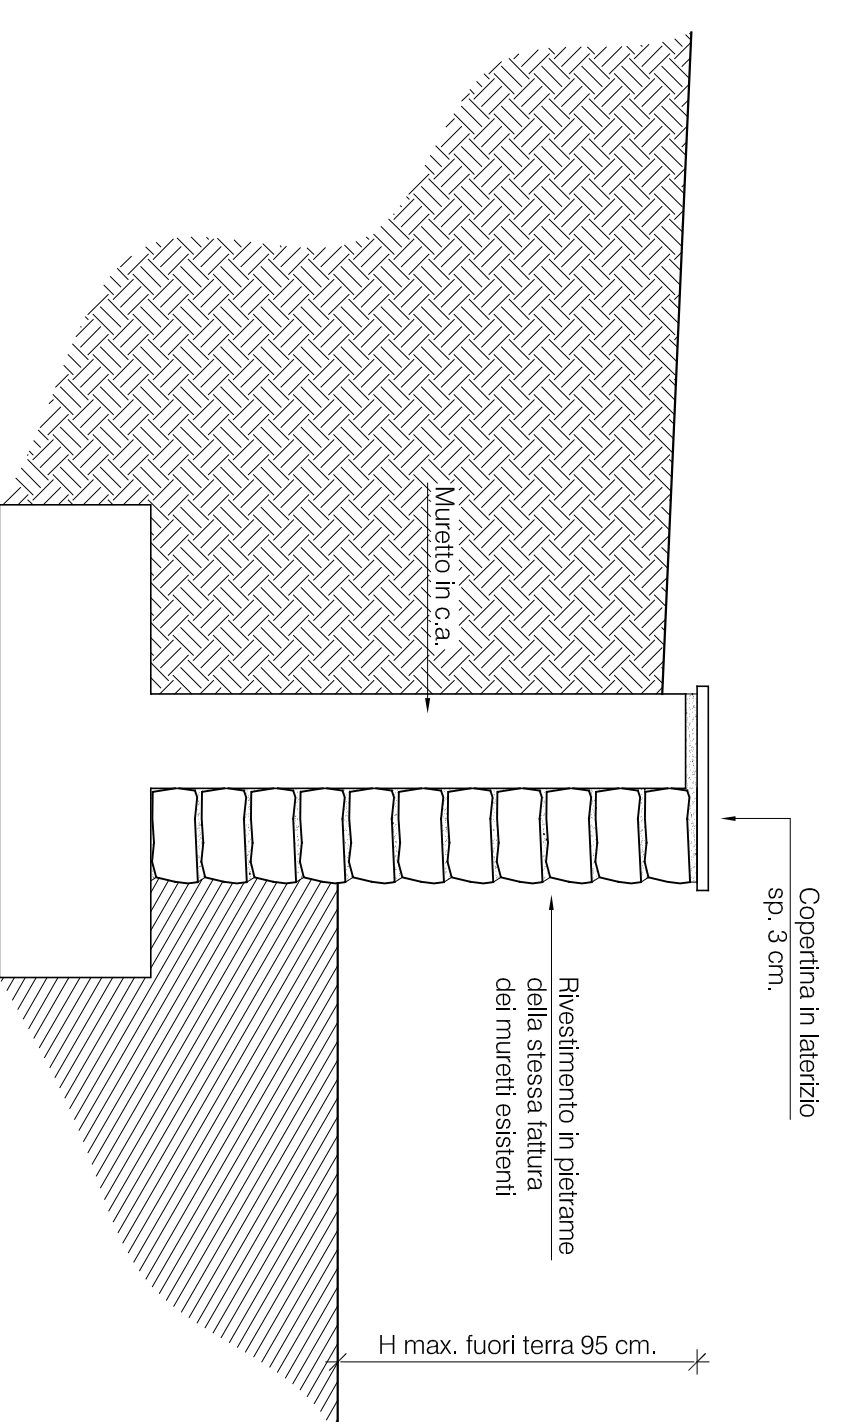


COMMITTENTE	CASA DI RIPOSO SAN DOMENICO		
OGGETTO	PROGETTO DI SISTEMAZIONE DELLE AREE ESTERNE DELLA CASA DI RIPOSO SAN DOMENICO		
ELABORATO	SCALA	DATA	
PANTA E PARTICOLARE COSTRUTTIVO CON SPECIFICA DEI MATERIALI	1:200/20	11/2011	
IMPRESA	D. LAVORI	CALCOLI	TAVOLA
			3
NOTE			

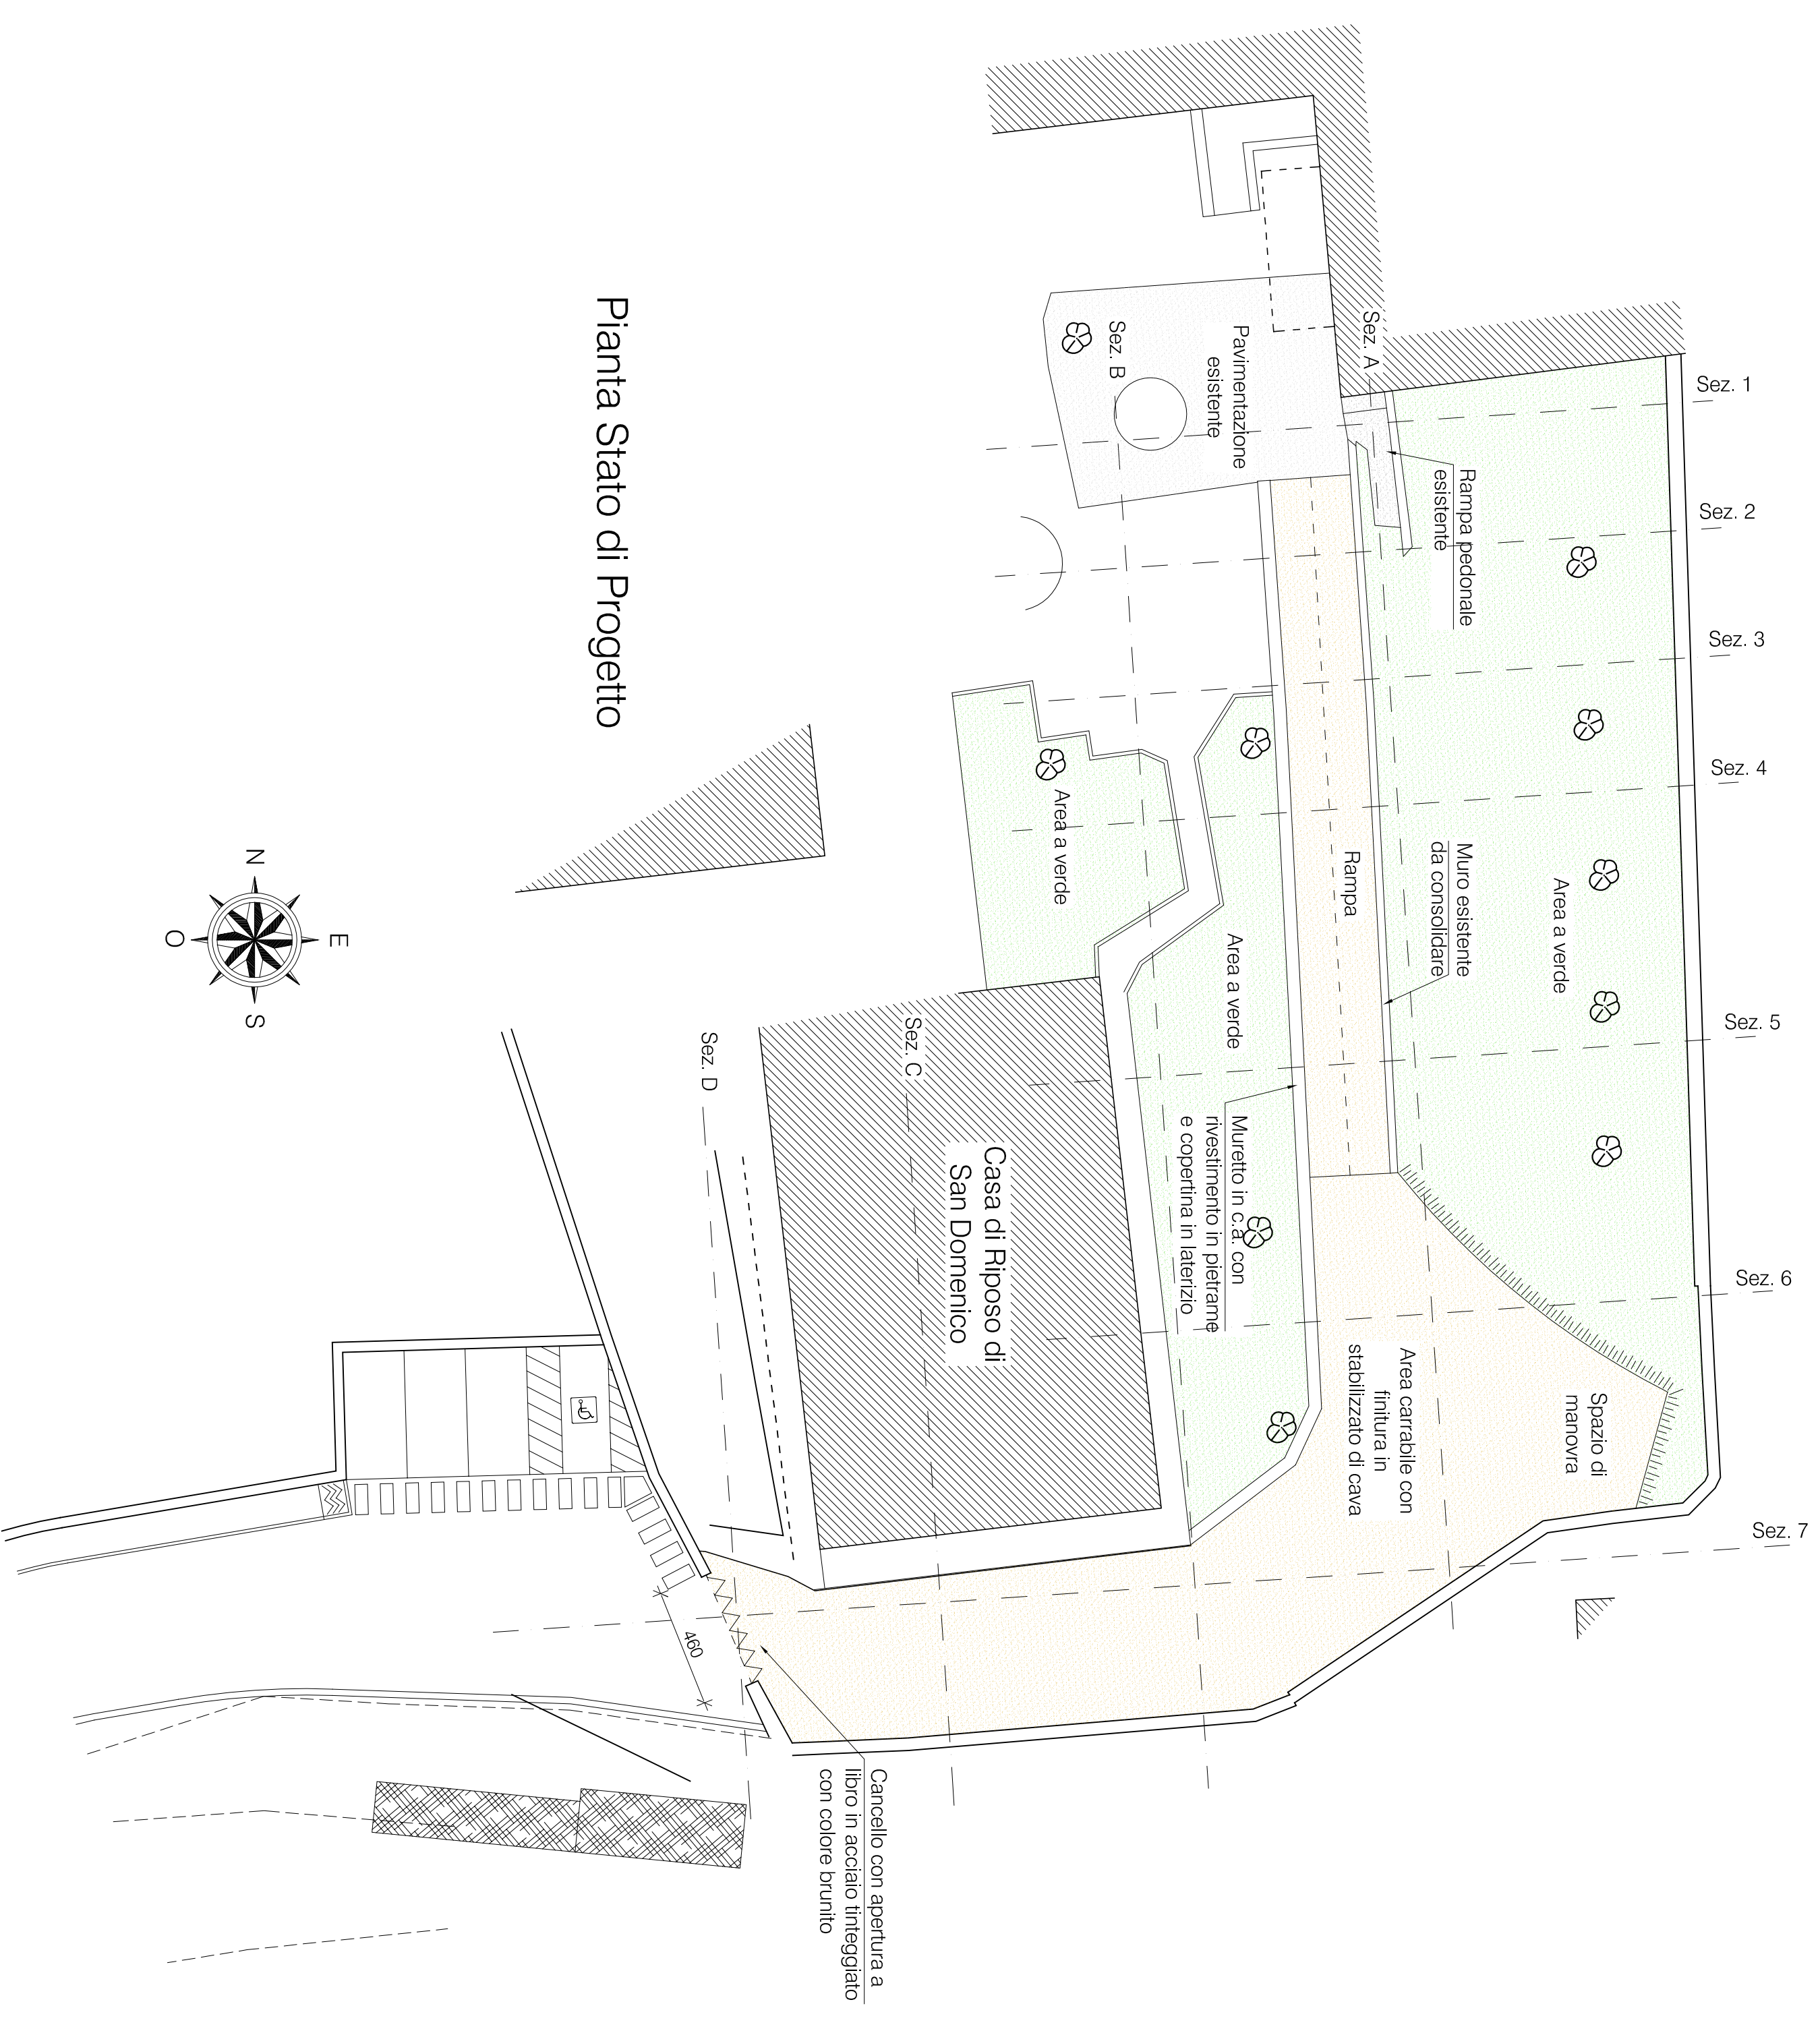

Sezione nuovo muretto di sostegno