


COMMITTENTE: CASA DI RIPOSO SAN DOMENICO
PROGETTO: PROGETTO DI SISTEMAZIONE DELLE AREE ESTERNE DELLA CASA DI RIPOSO SAN DOMENICO


SCALA: 1:200
DATA: 11/2011

PROF. ING. ARCH. TOZZOTTO
PROF. ING. ARCH. TOZZOTTO
PROF. ING. ARCH. TOZZOTTO
PROF. ING. ARCH. TOZZOTTO


1

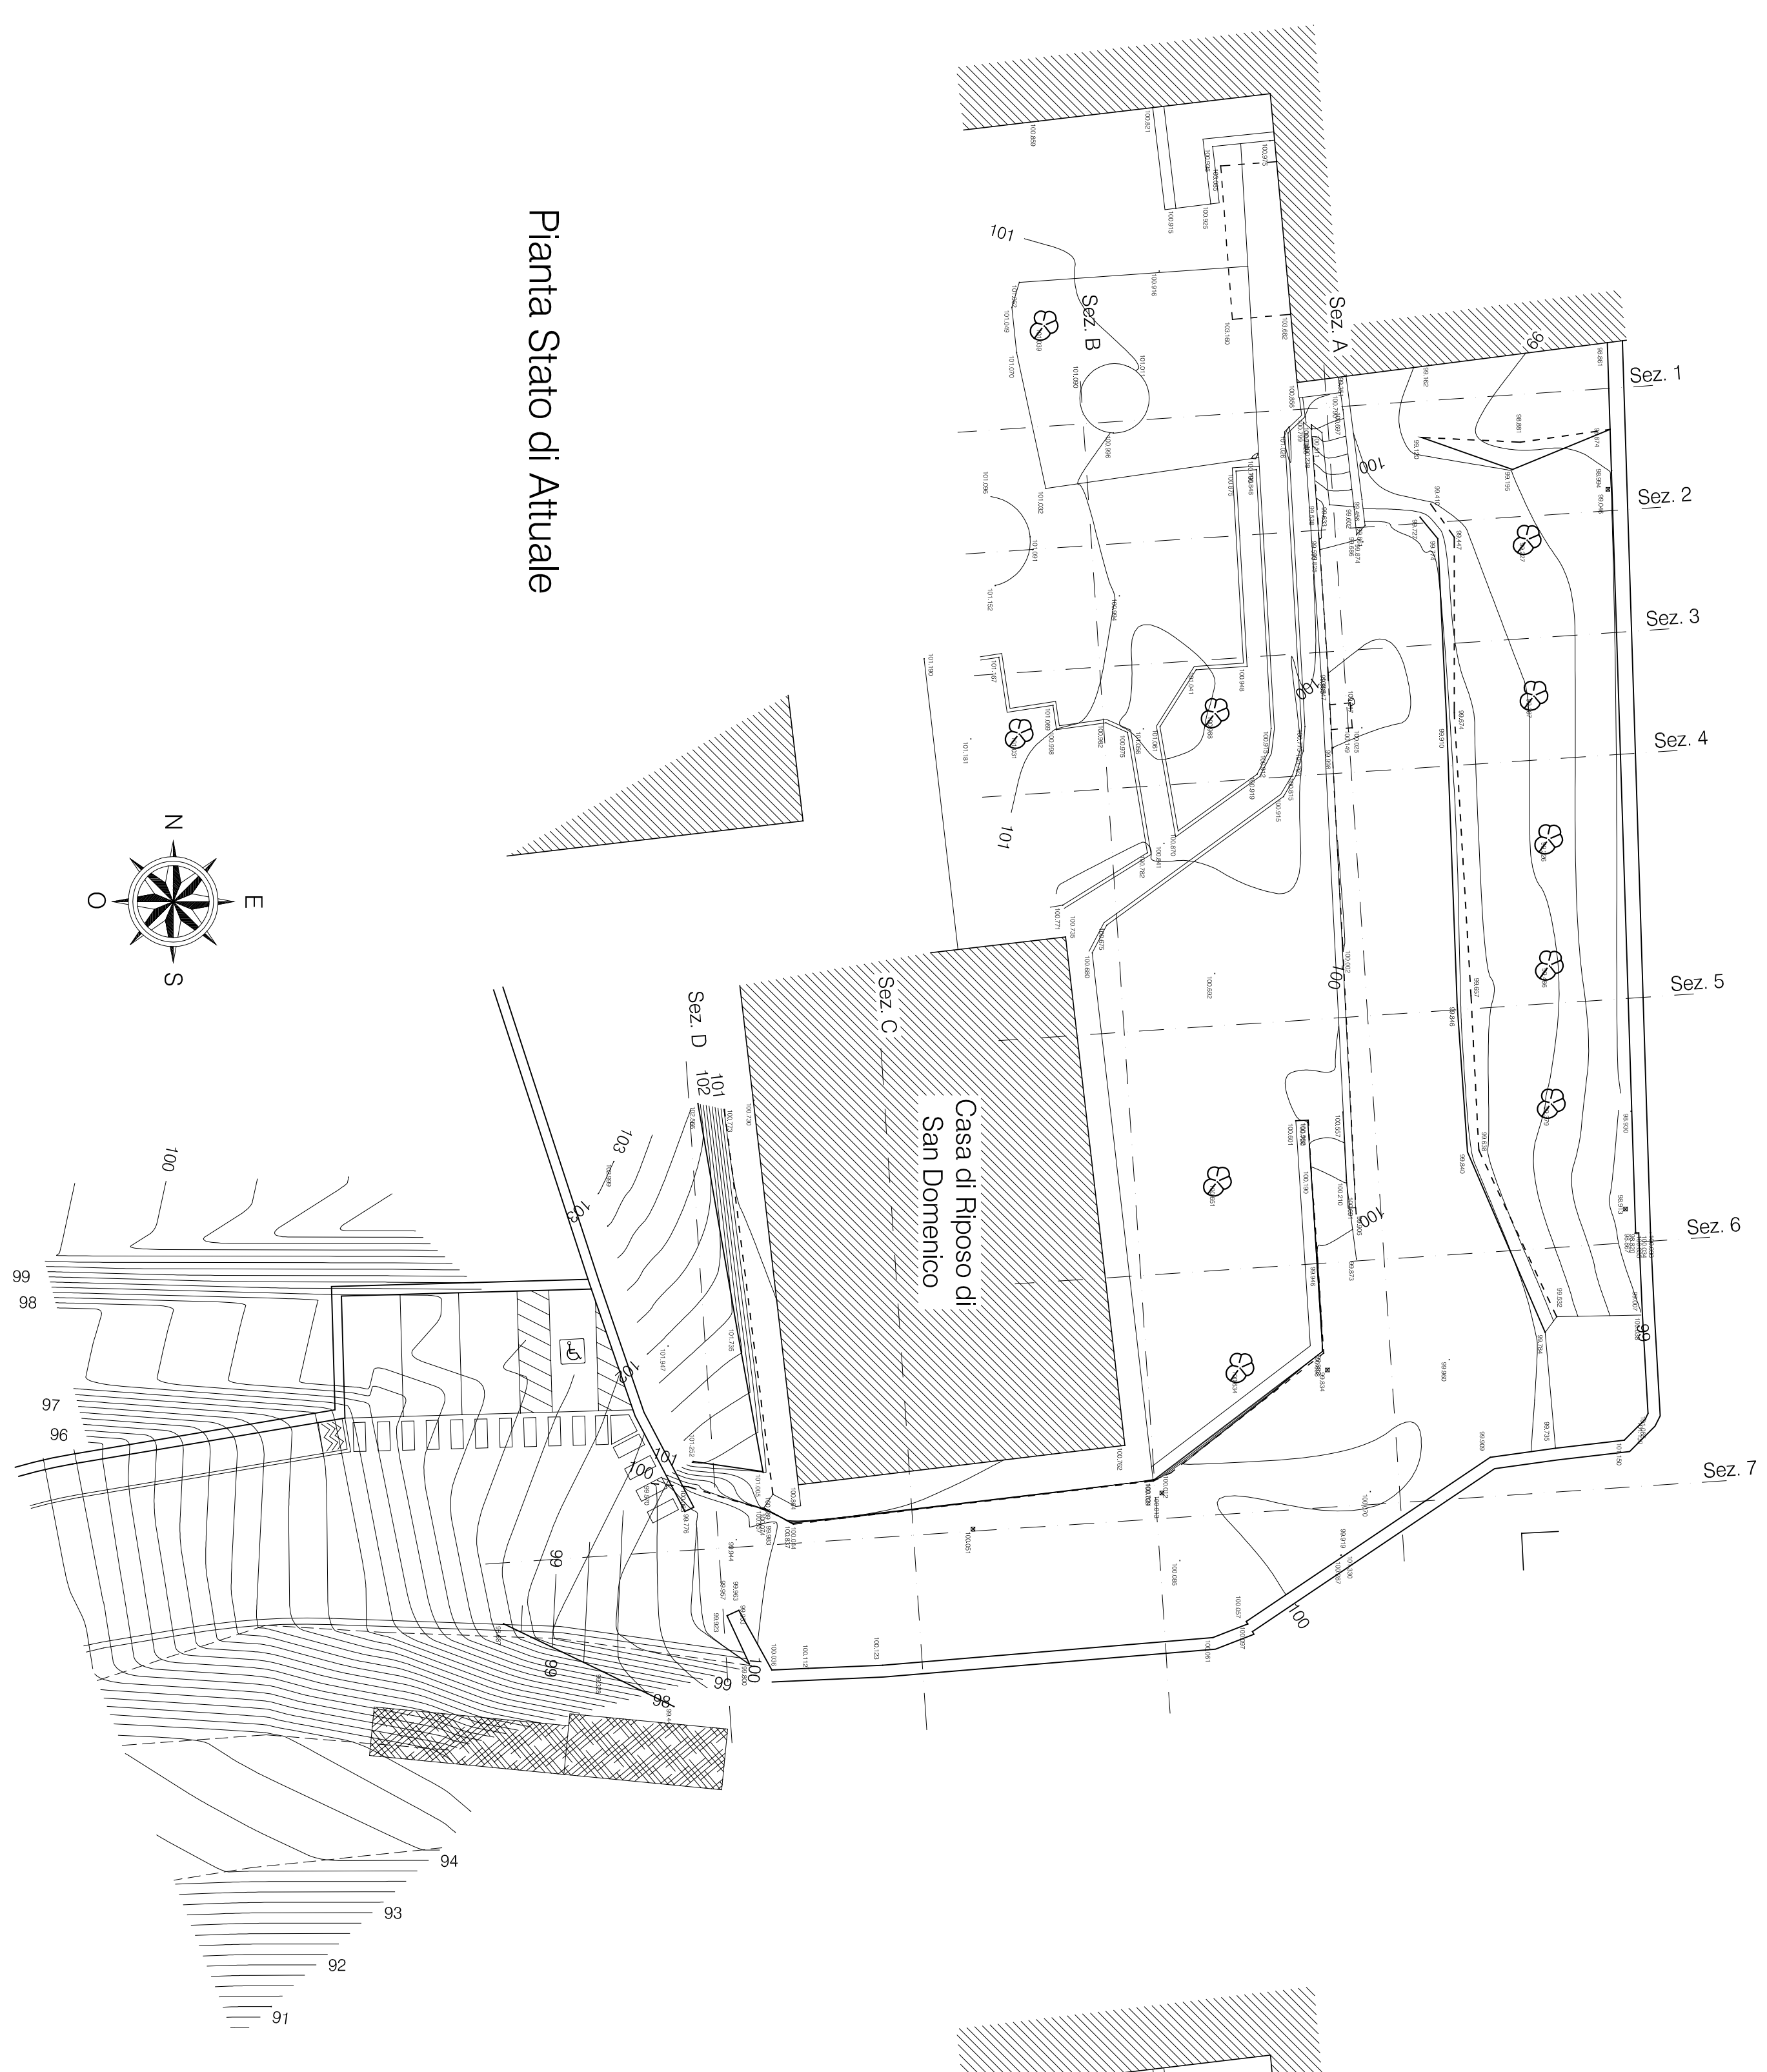

Pianta Stato di Attuale

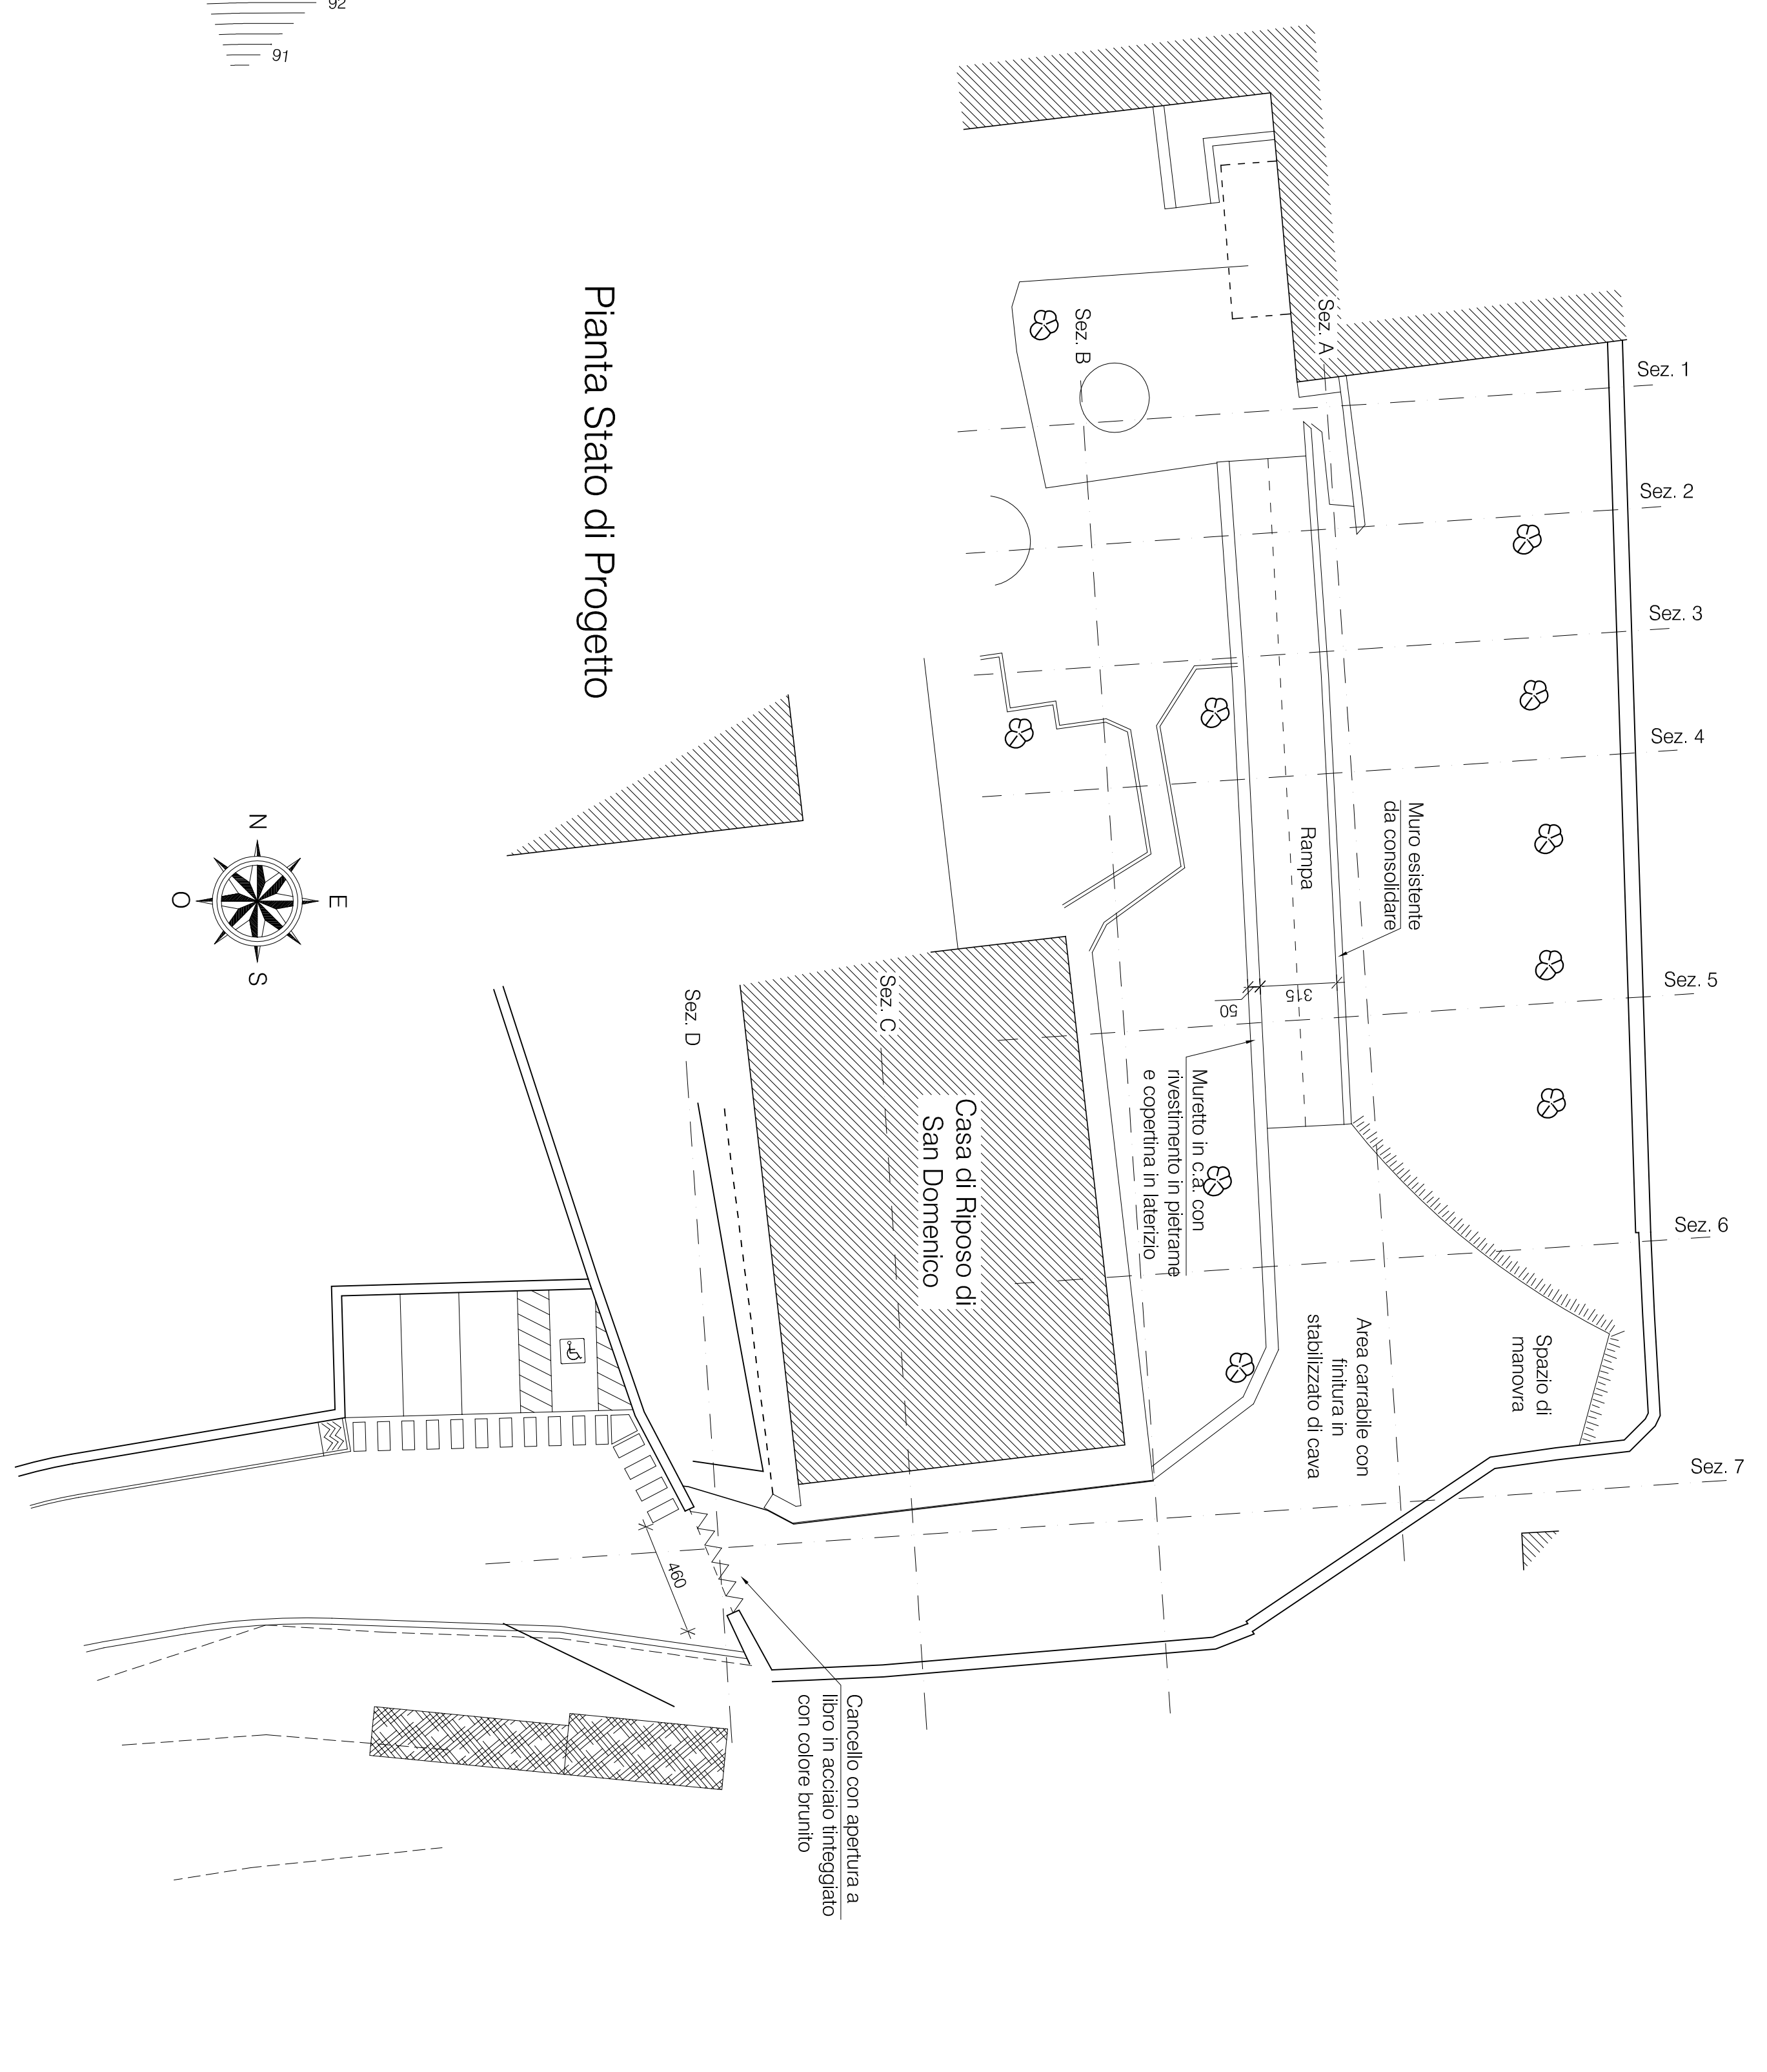

Pianta Stato di Progetto

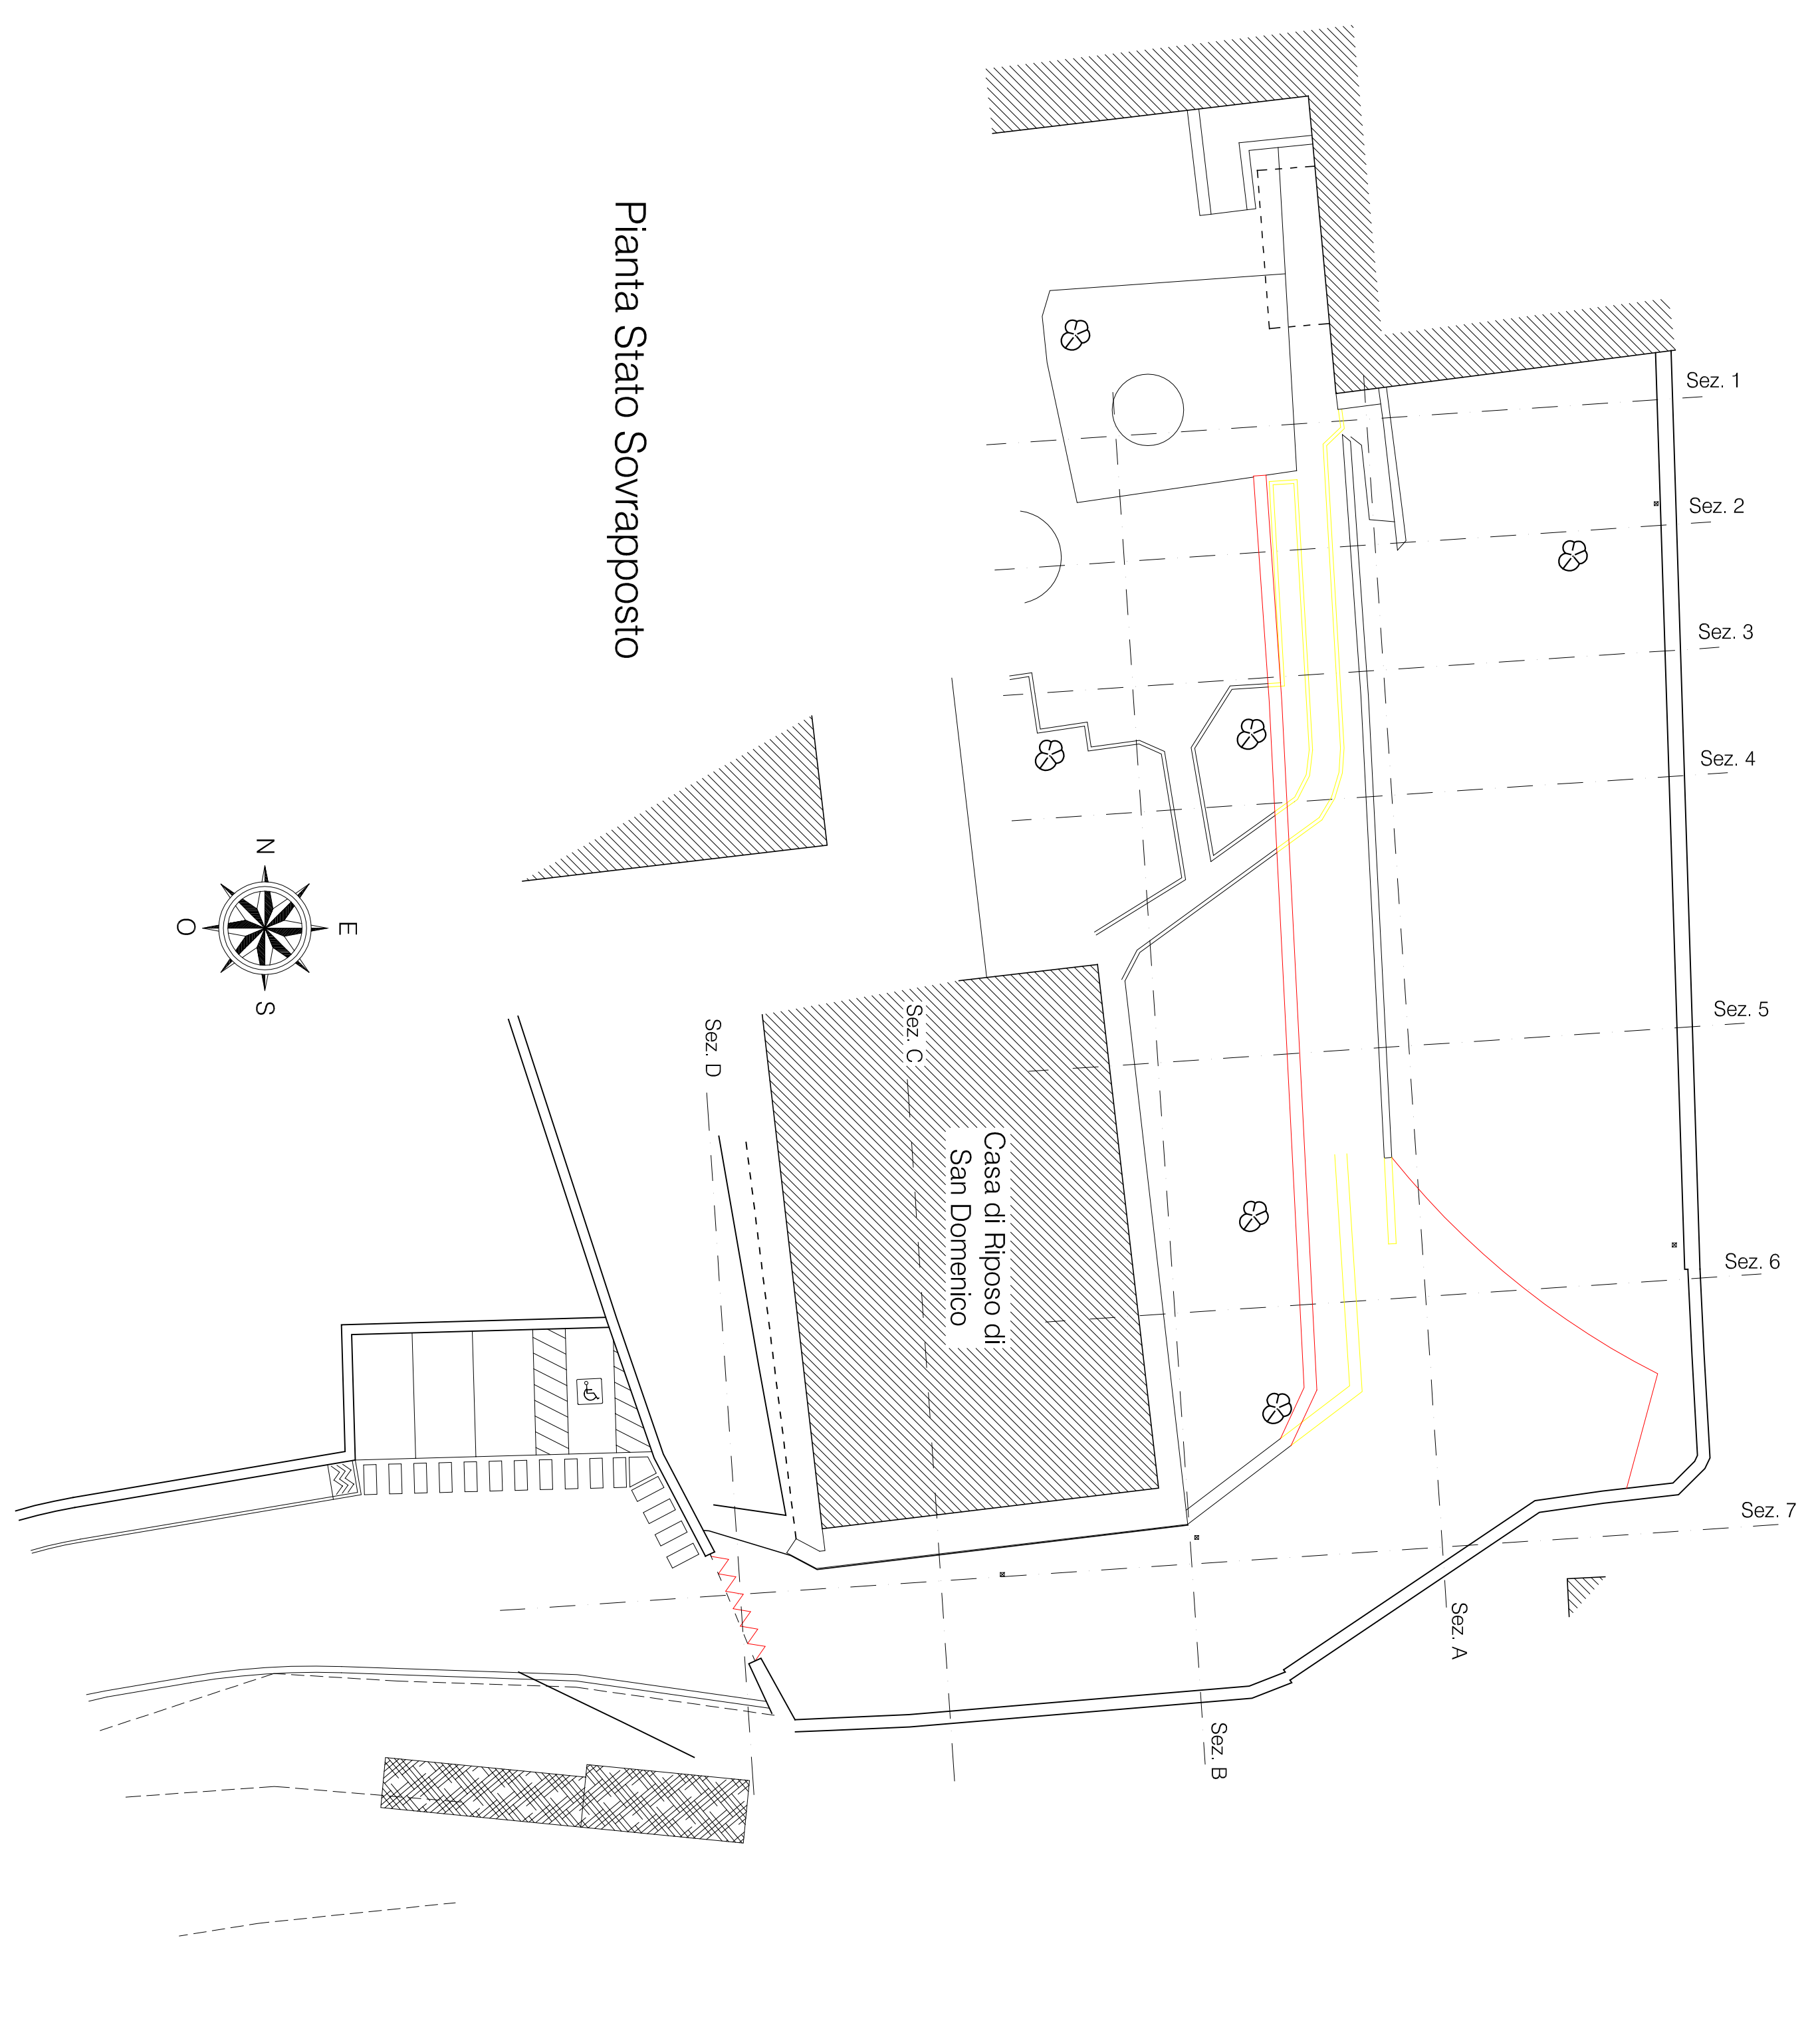

Pianta Stato Sovrapposto